

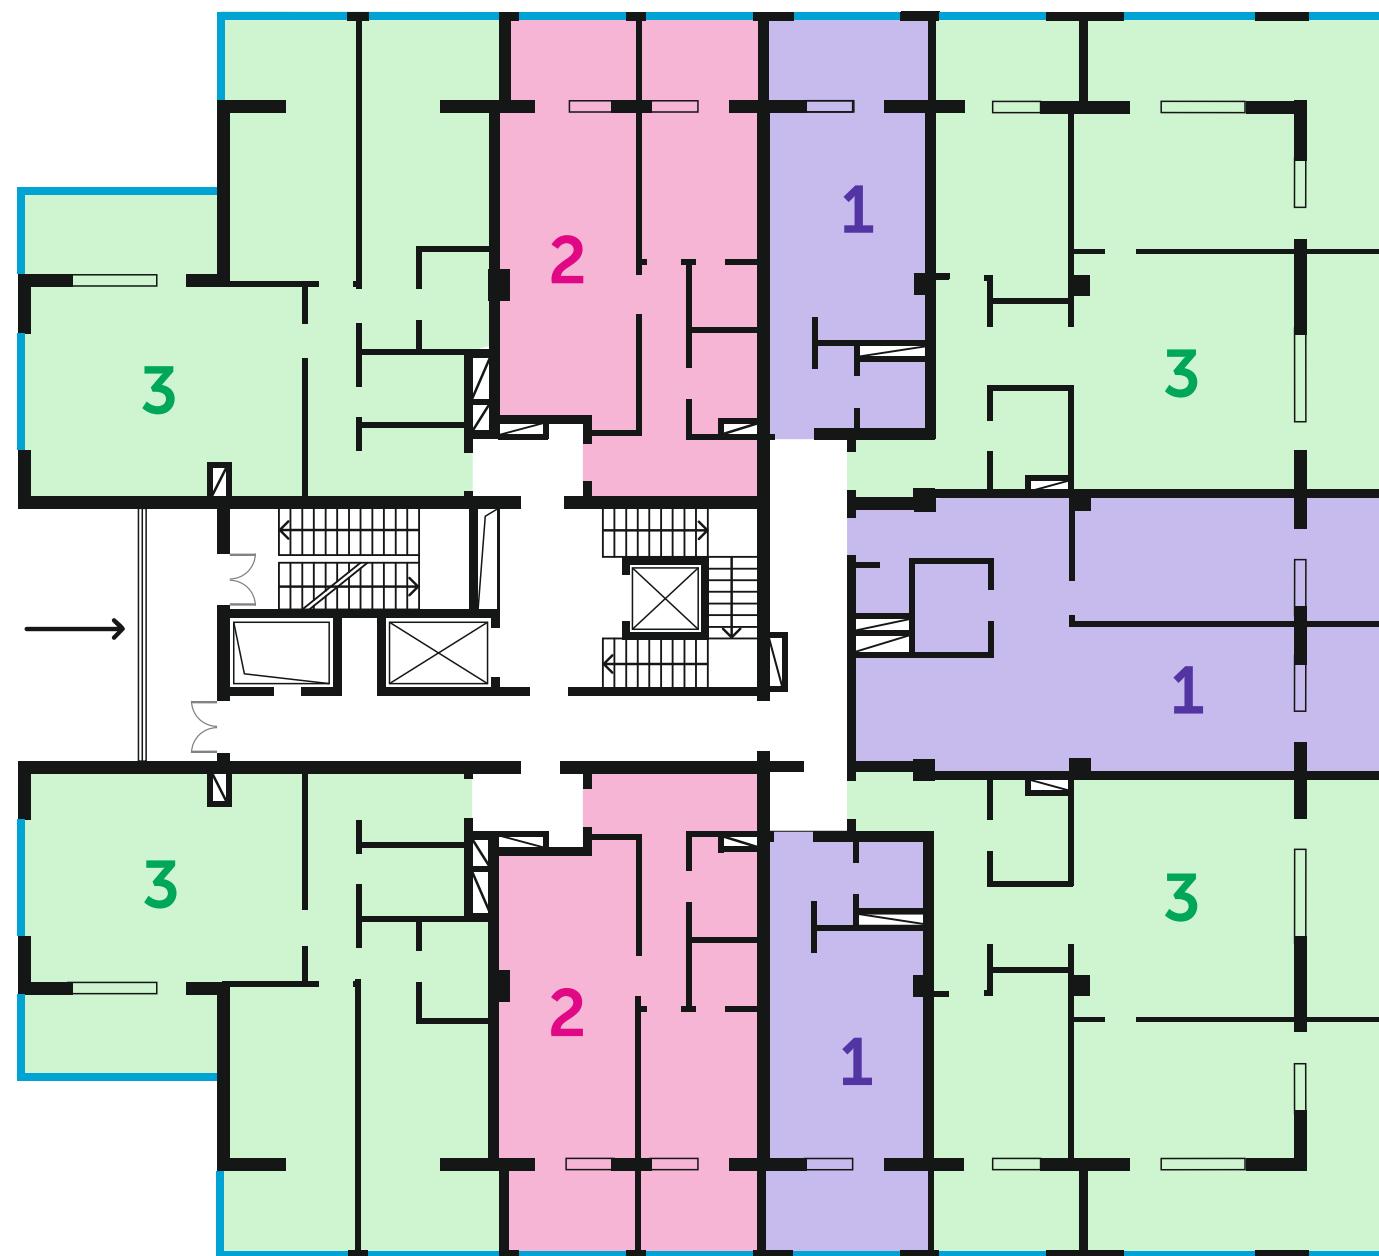
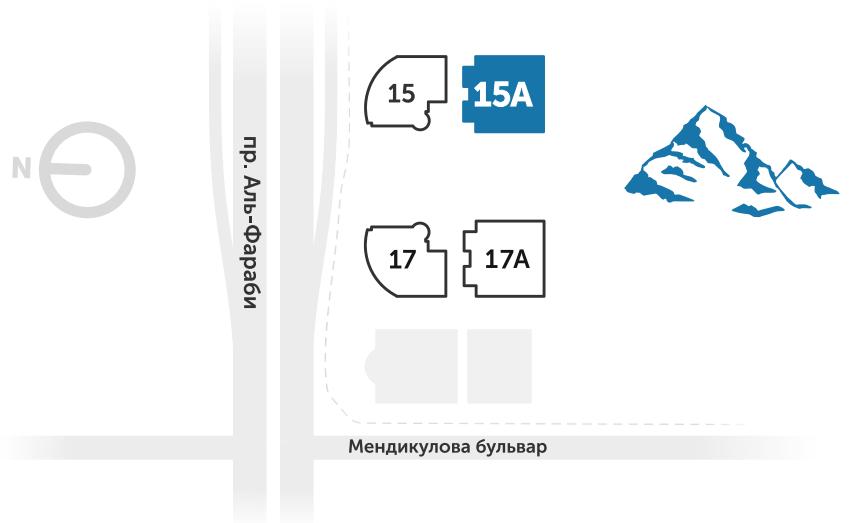


Блок 15А

План 2, 3, 4-го этажа

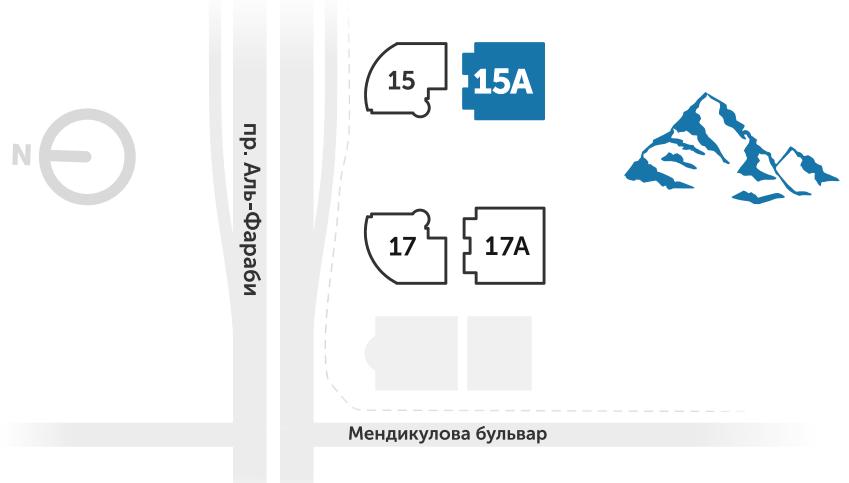

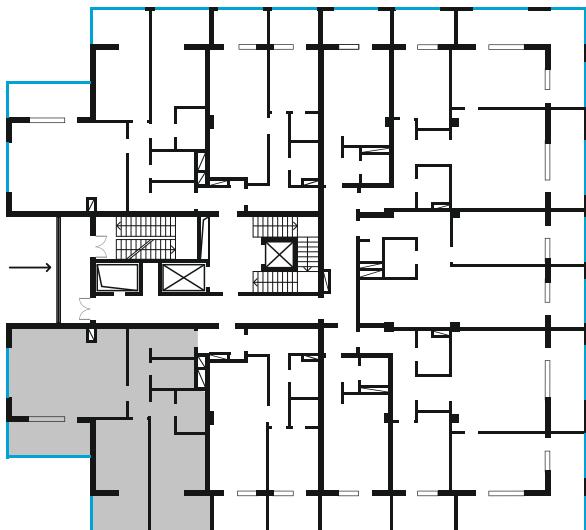

114,1 м²


3 комнатная квартира,


2, 3, 4 этаж

Блок 15А, северо-западная
сторона

- 1 Гостиная - 39,6 м²
- 2 Спальня - 22,0 м²
- 3 Спальня 1 - 23,2 м²
- 4 Кухня-ниша - 8,2 м²
- 5 Коридор - 11,9 м²
- 6 Санузел - 4,4 м²
- 7 Санузел 1 - 4,8 м²

3	84,8
	114,1
	114,1

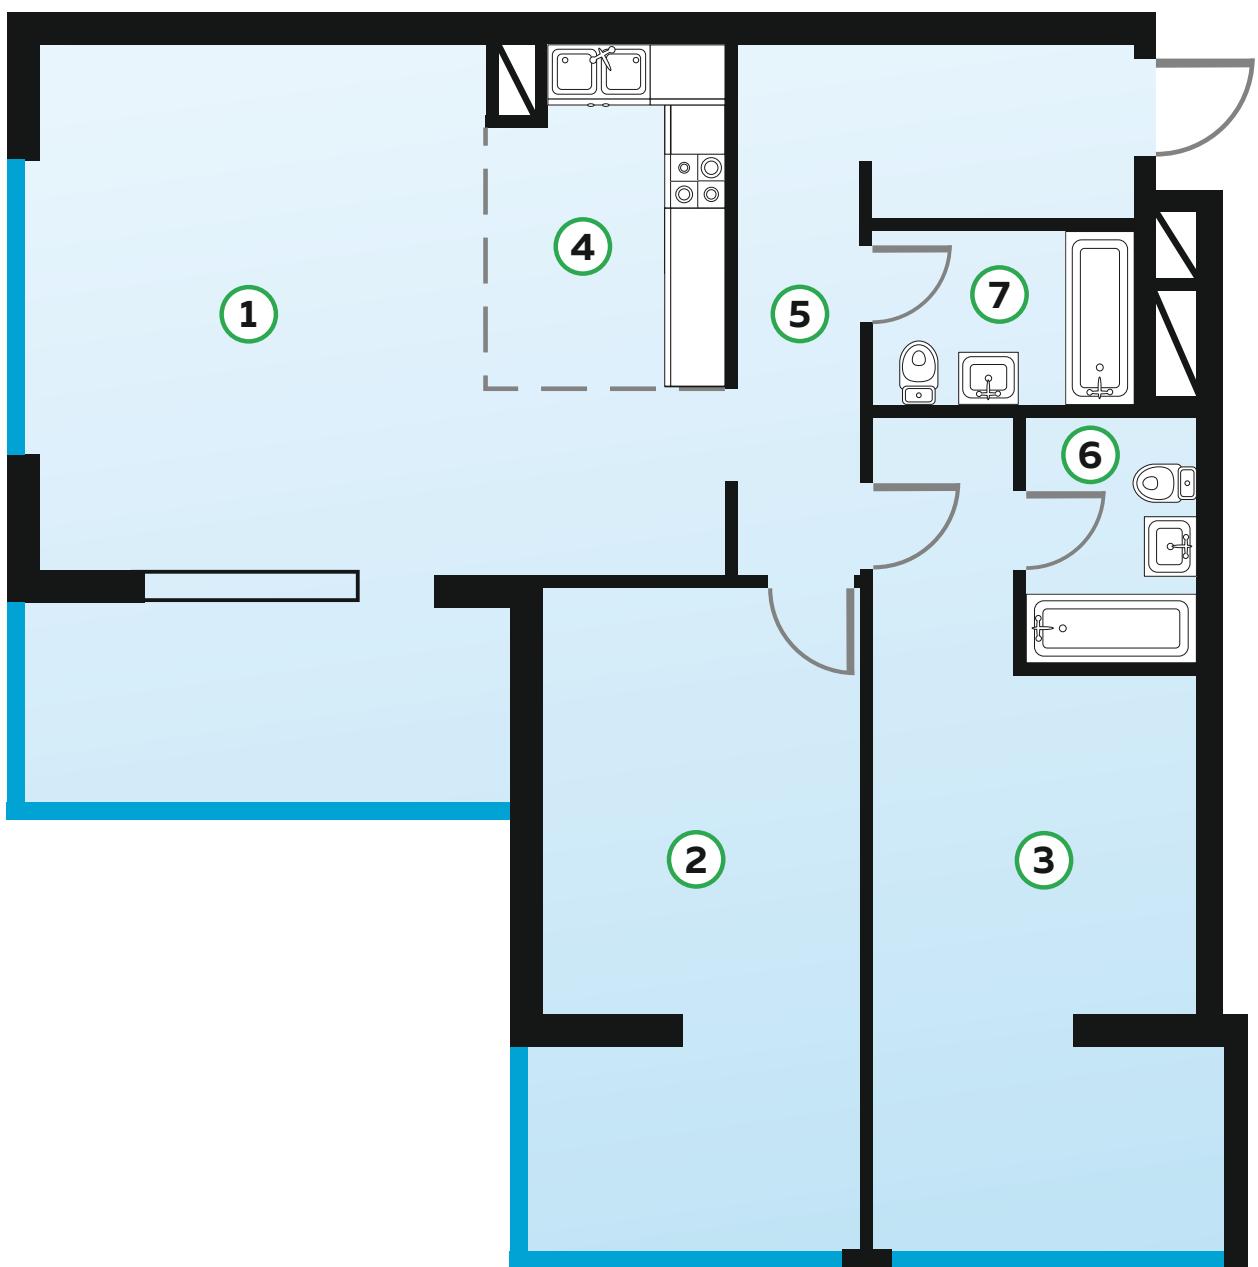

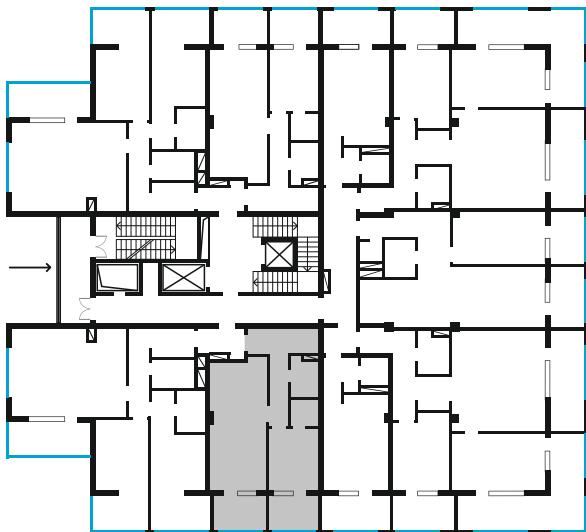

72,2 м²



2 комнатная квартира,


2, 3, 4 этаж

Блок 15А, западная сторона

- 1 Гостиная - 22,2 м²
- 2 Спальня - 17,8 м²
- 3 Кухня-ниша - 13,3 м²
- 4 Прихожая - 11,8 м²
- 5 Санузел - 4,2 м²
- 6 Гардеробная - 2,9 м²

	40,0
2	72,2
	72,2

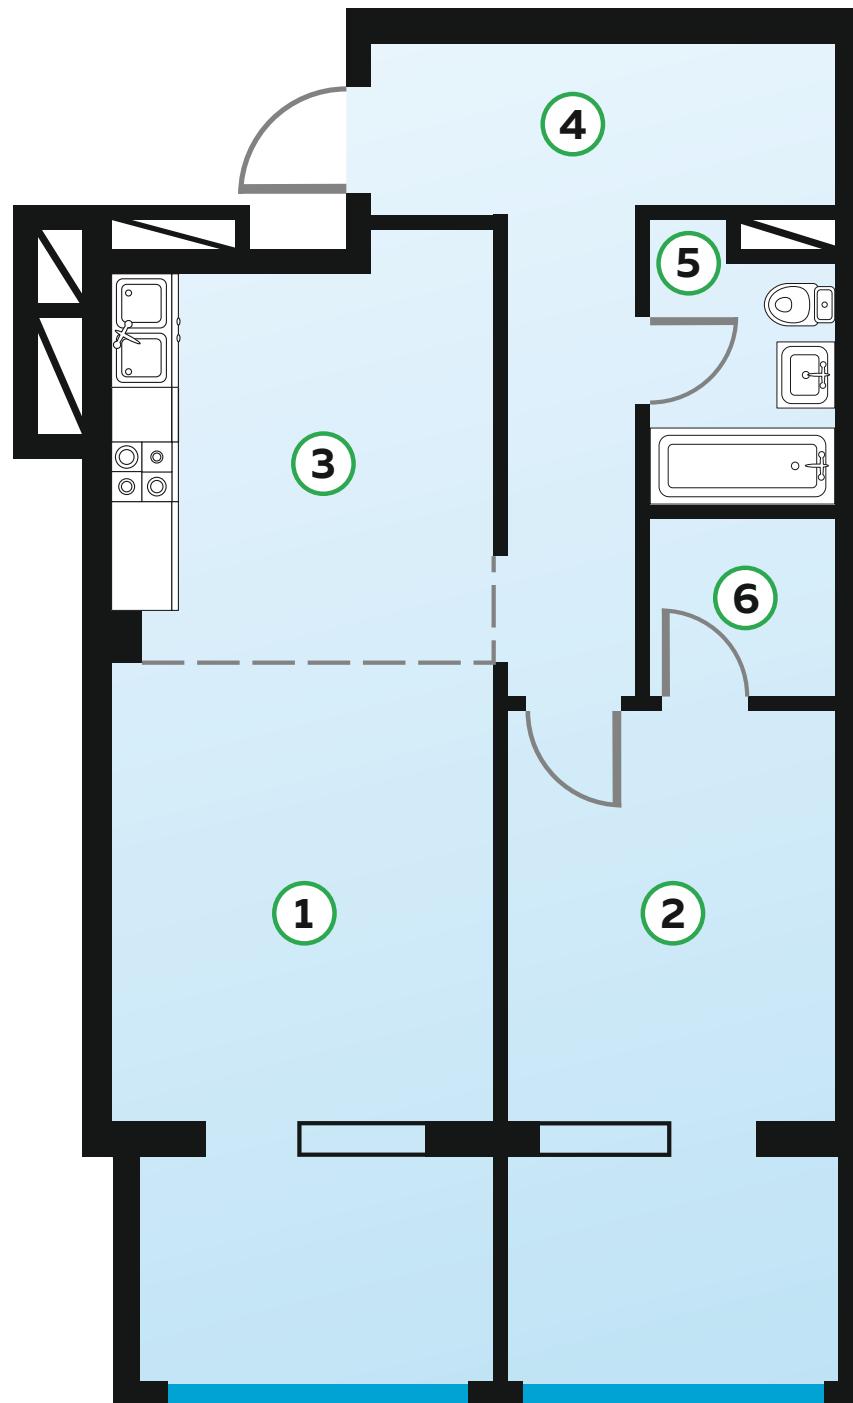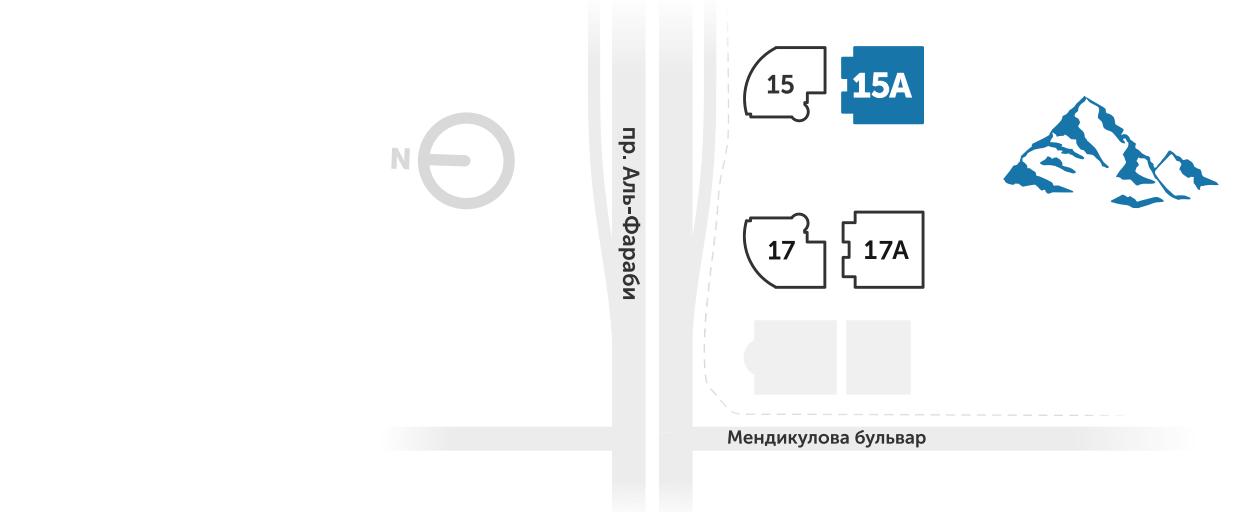

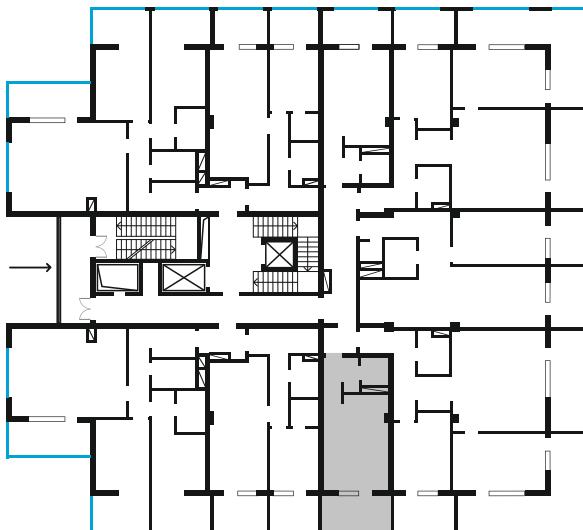

40,3 м²


1 комнатная квартира,



2, 3, 4 этаж

Блок 15А, юго-западная сторона

- 1 Гостиная - 25,4 м²
- 2 Кухня-ниша - 4,7 м²
- 3 Прихожая - 6,9 м²
- 4 Санузел - 3,3 м²

1	25,4
	40,3
	40,3

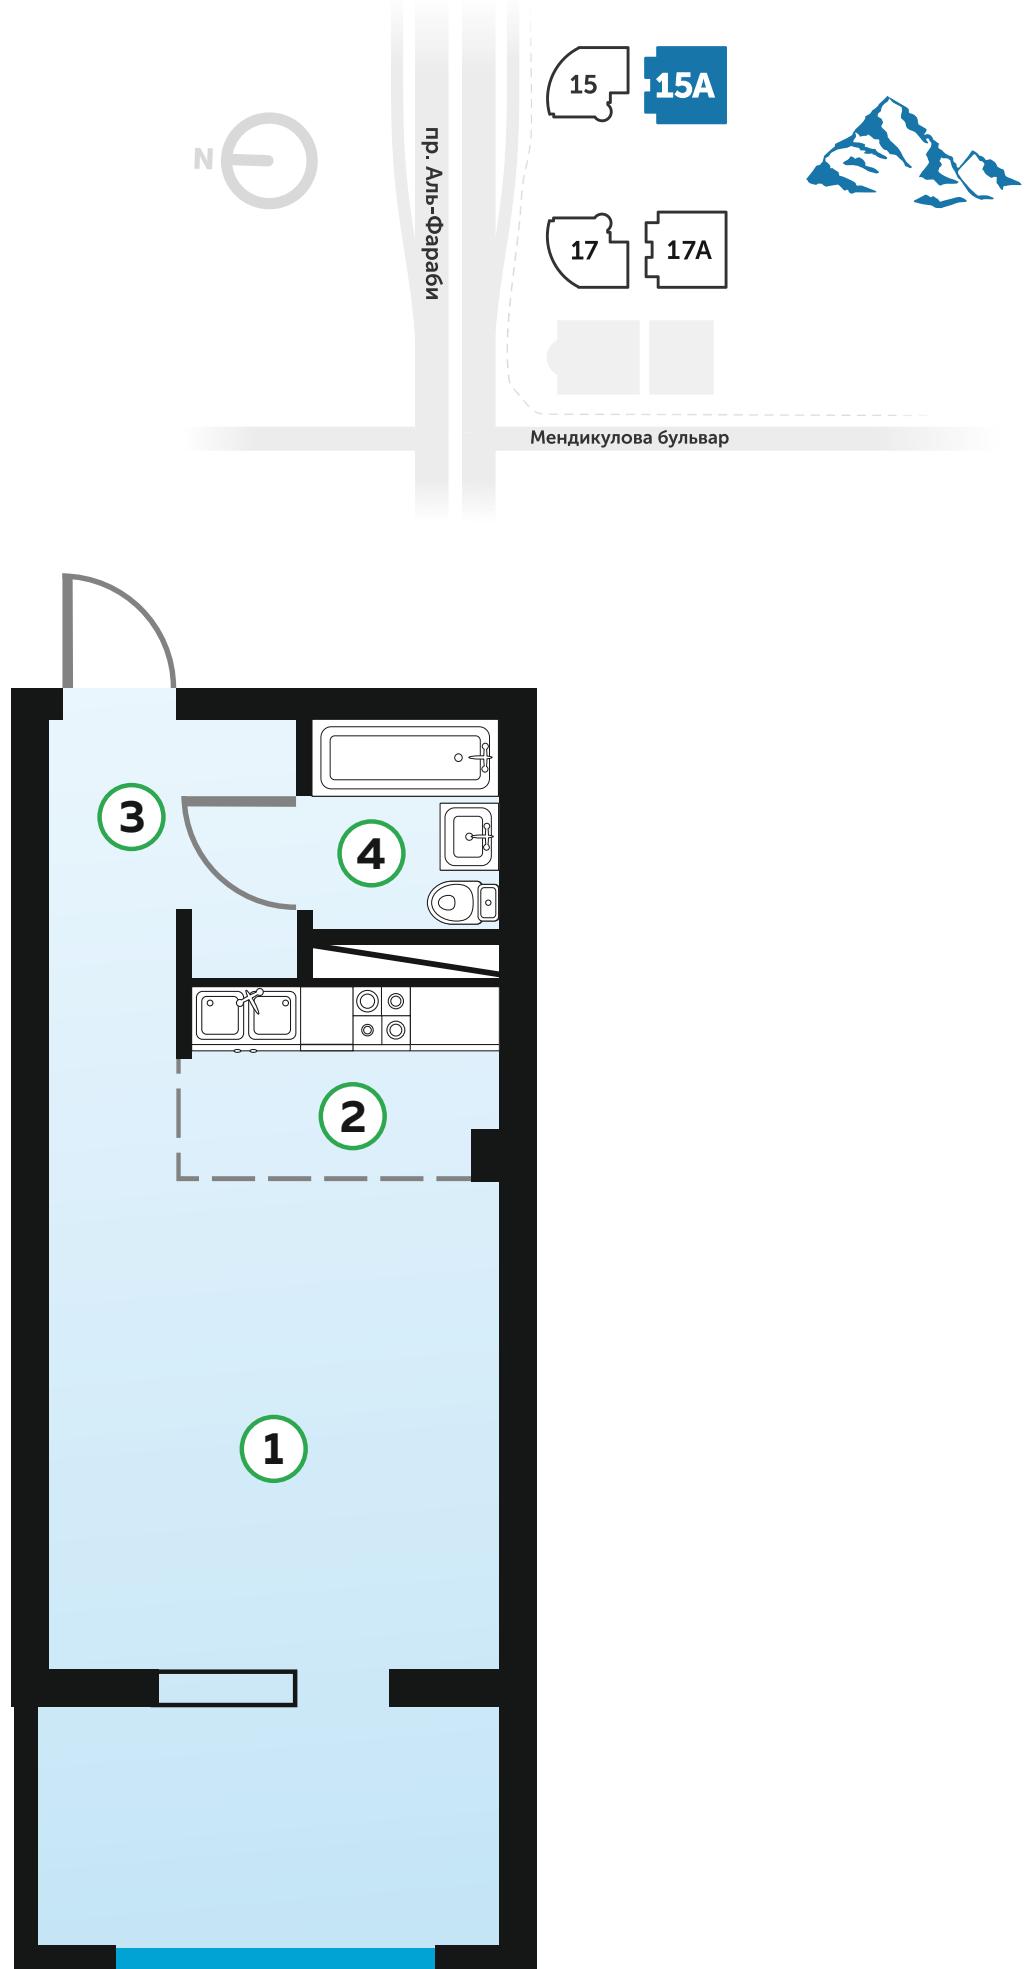

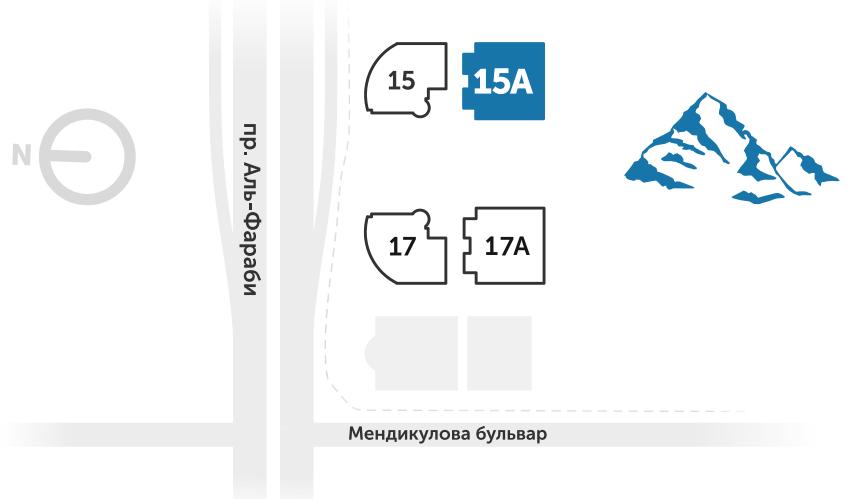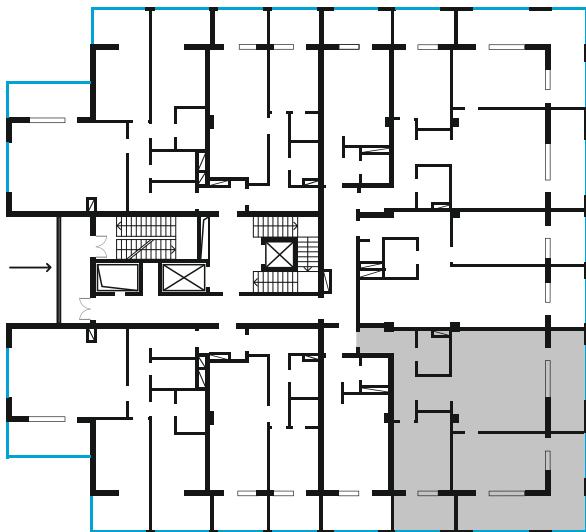

134,6 м²


3 комнатная квартира,



2, 3, 4 этаж

Блок 15А, юго-западная сторона

- 1 Гостиная - 38,9 м²
- 2 Спальня - 23,8 м²
- 3 Спальня 1 - 44,1 м²
- 4 Кухня-ниша - 8,2 м²
- 5 Прихожая - 14,8 м²
- 6 Санузел - 4,8 м²

3	106,8
	134,6
	134,6

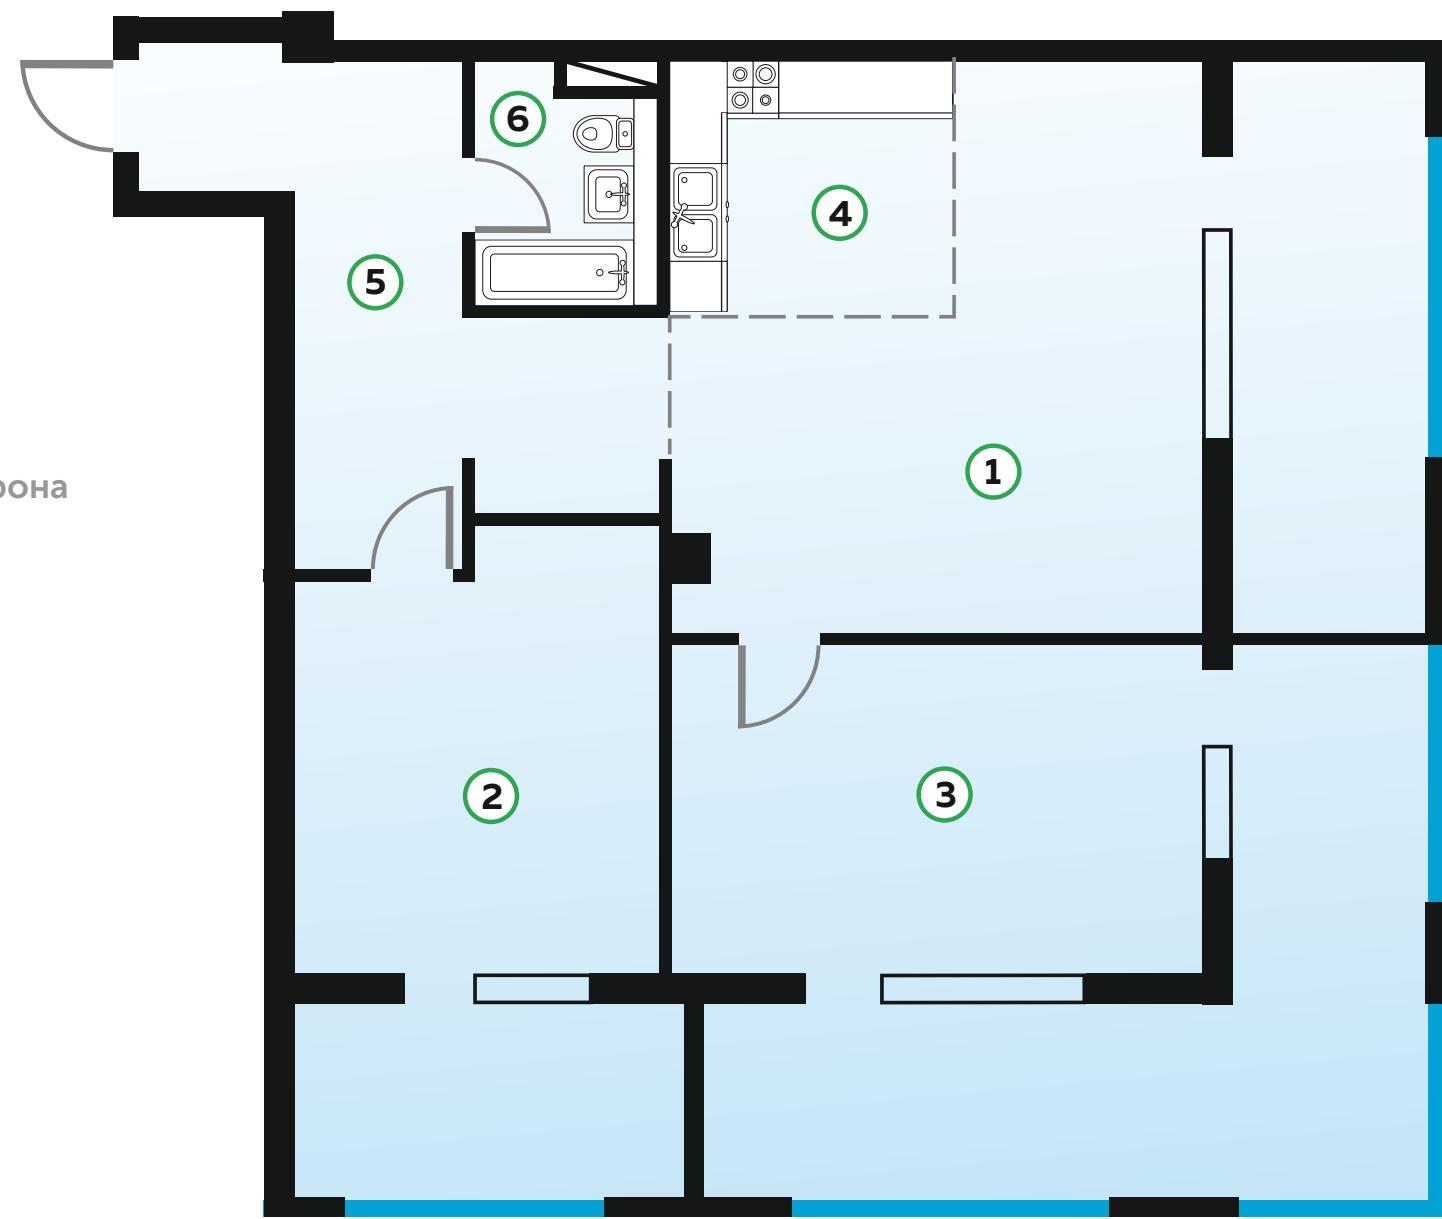

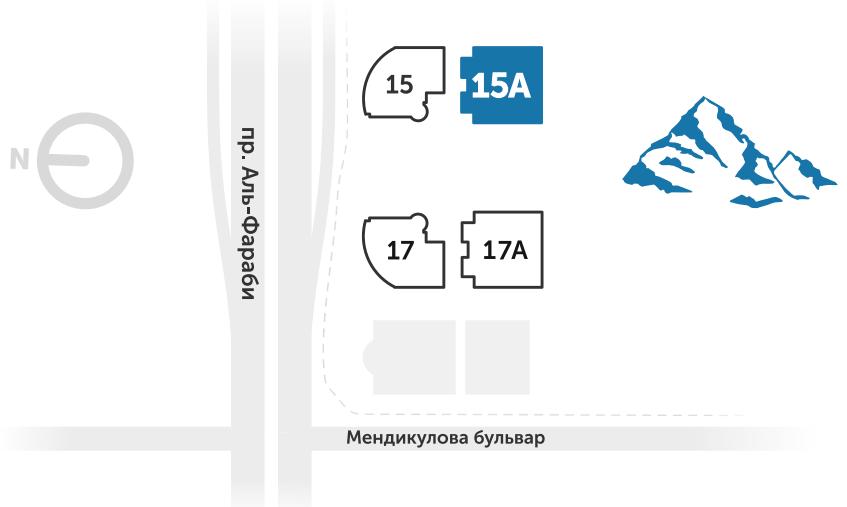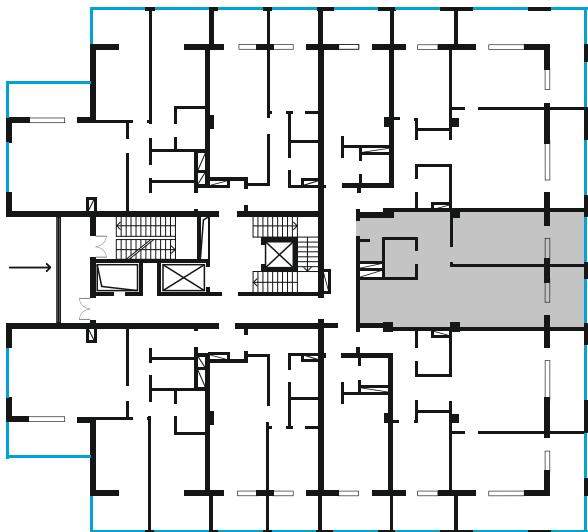


90,2 м²

2 комнатная квартира,



2, 3, 4 этаж

Блок 15А, южная сторона

- 1 Гостиная - 37,3 м²
- 2 Спальня - 24,9 м²
- 3 Кухня-ниша - 10,1 м²
- 4 Коридор - 11,6 м²
- 5 Санузел - 4,5 м²
- 6 Гардеробная - 1,8 м²

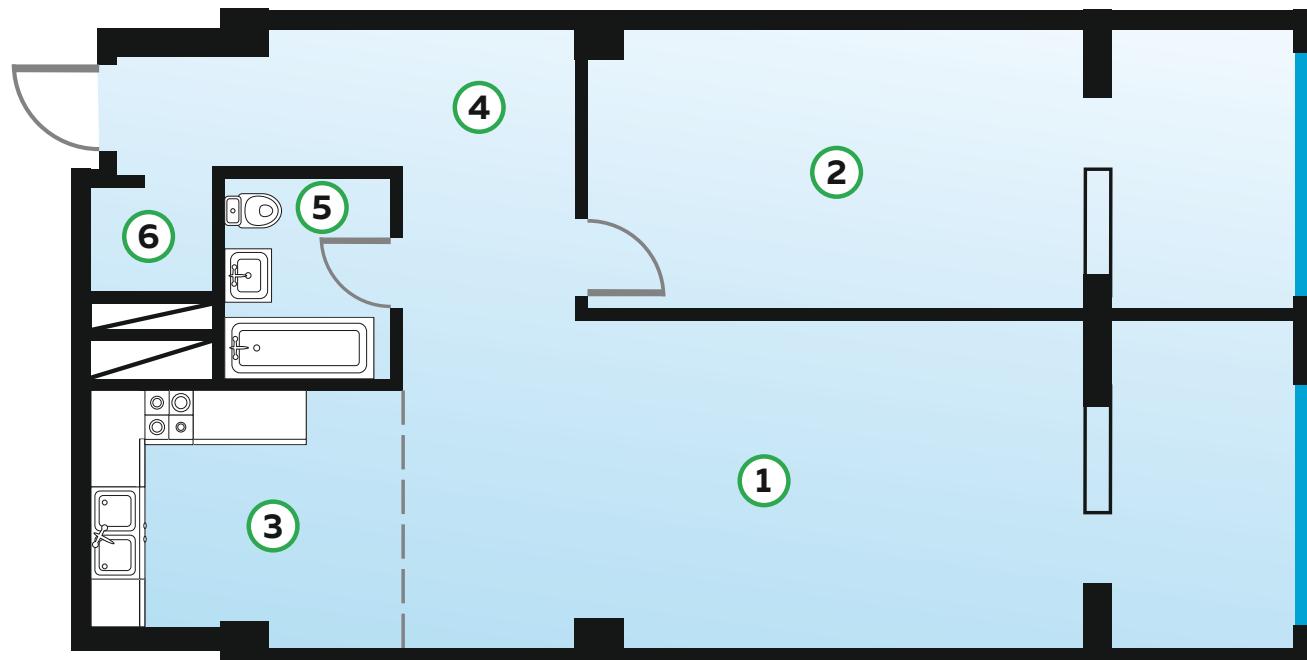

2	62,2
	90,2
	90,2

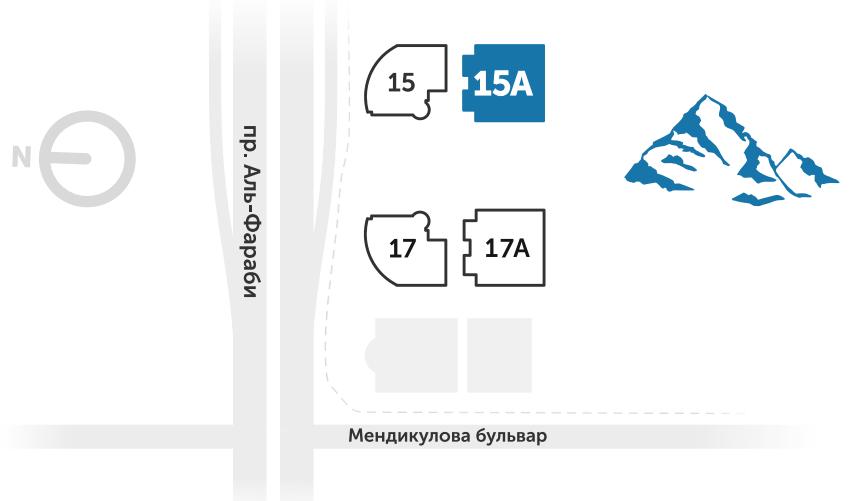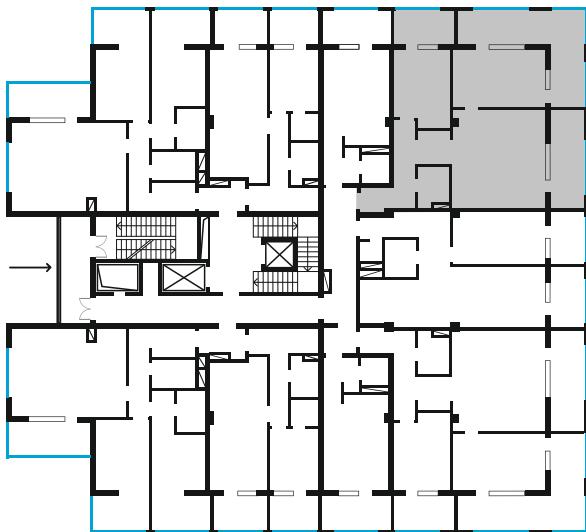

134,6 м²

3 комнатная квартира,


2, 3, 4 этаж

Блок 15А, юго-восточная сторона

- 1 Гостиная - 38,9 м²
- 2 Спальня - 23,8 м²
- 3 Спальня 1 - 44,1 м²
- 4 Кухня-ниша - 8,2 м²
- 5 Прихожая - 14,8 м²
- 6 Санузел - 4,8 м²

3	106,8
	134,6
	134,6



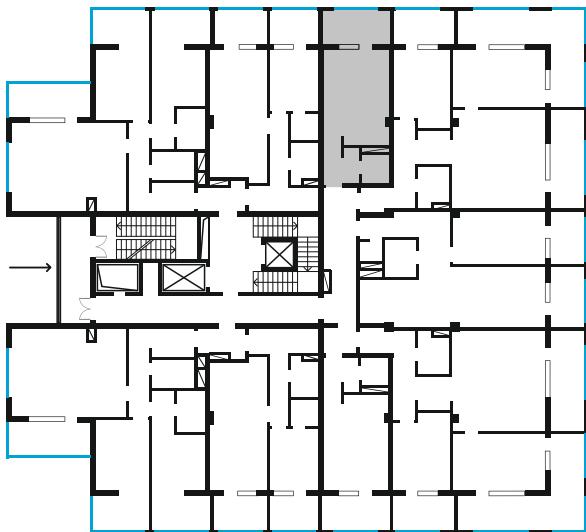

40,3 м²


1 комнатная квартира,



2, 3, 4 этаж

Блок 15А, восточная сторона

- 1 Гостиная - 25,4 м²
- 2 Кухня-ниша - 4,7 м²
- 3 Прихожая - 6,9 м²
- 4 Санузел - 3,3 м²

1	25,4
	40,3
	40,3

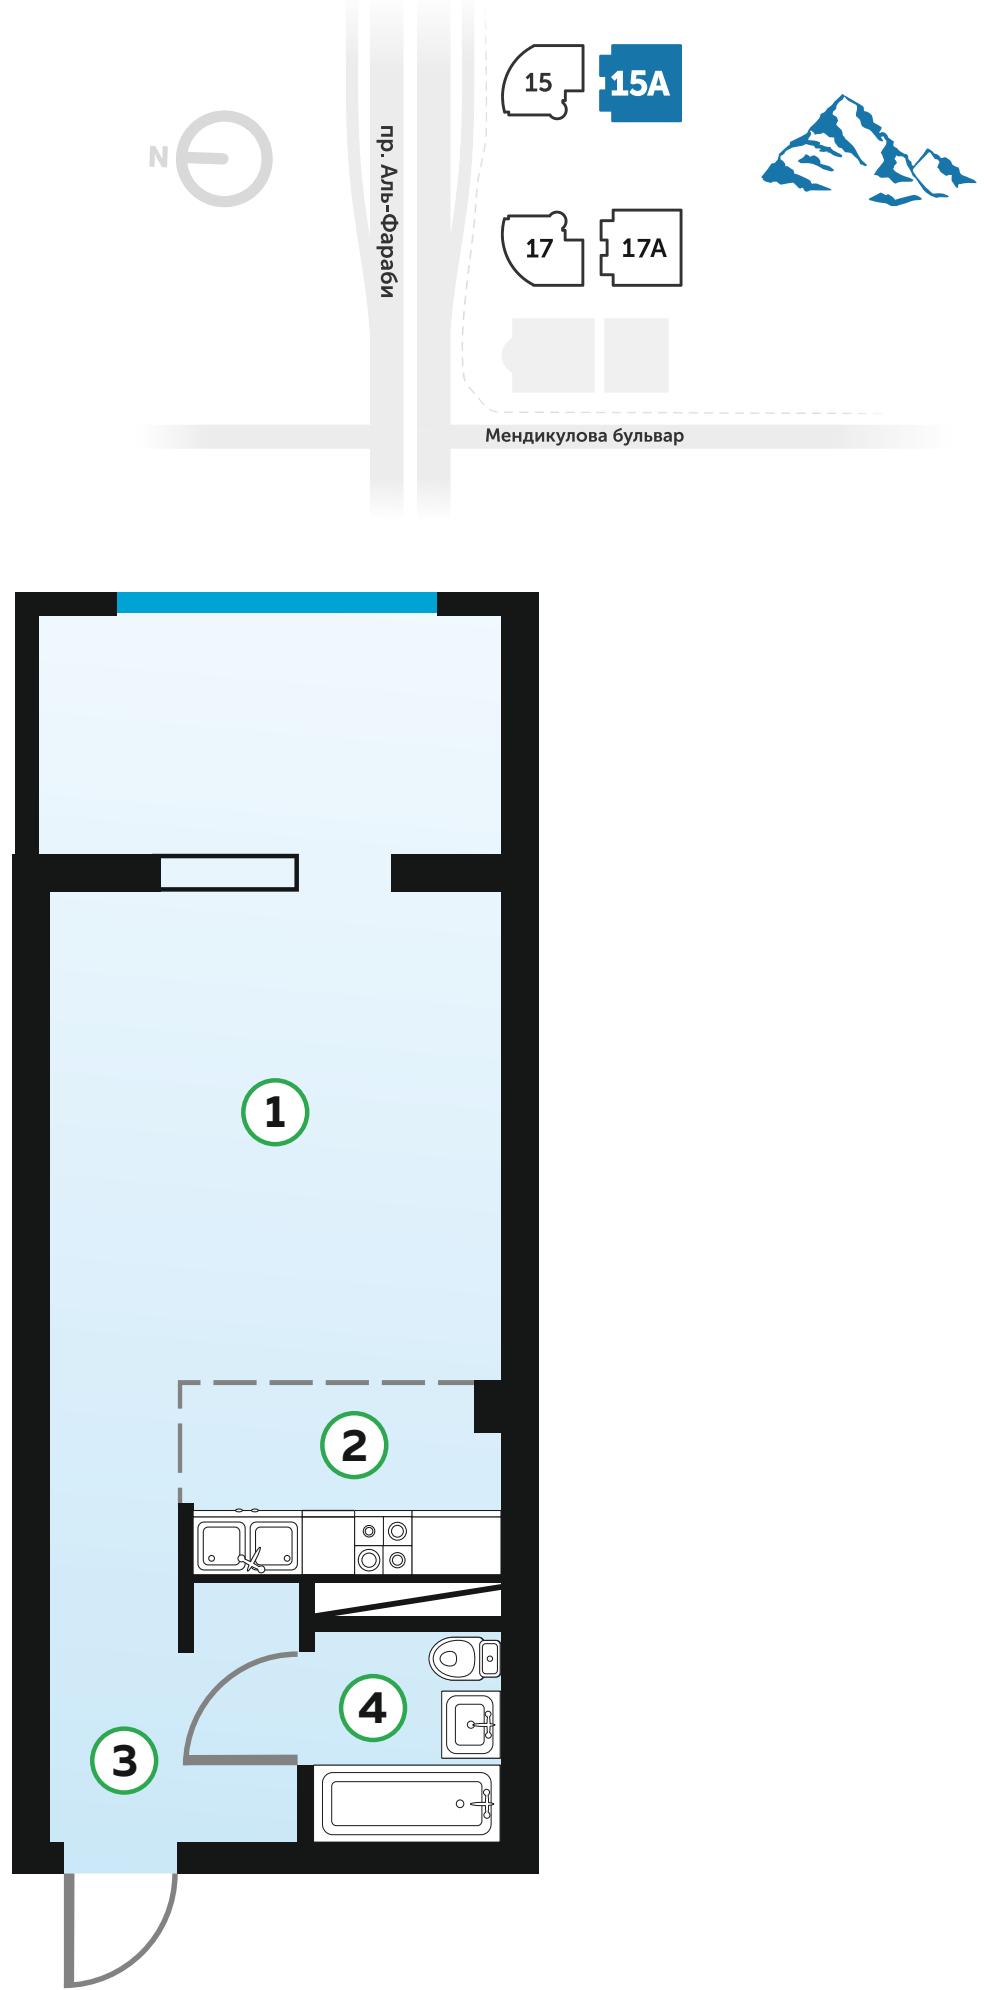

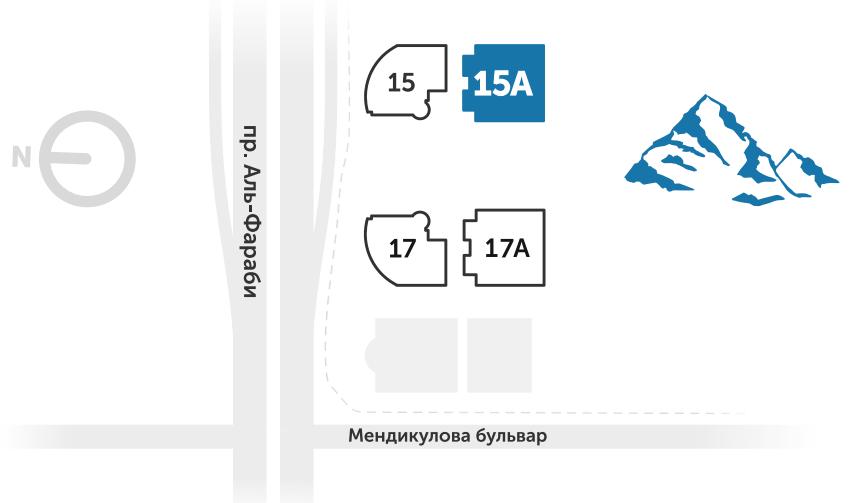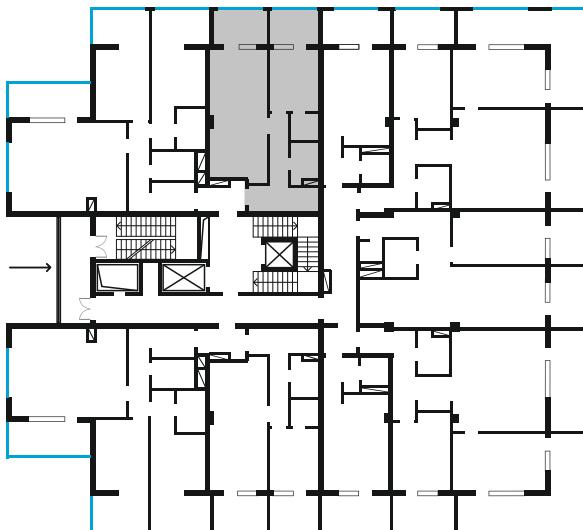

72,2 м²


2 комнатная квартира,



2, 3, 4 этаж

Блок 15А, восточная сторона

- 1 Гостиная - 22,2 м²
- 2 Спальня - 17,8 м²
- 3 Кухня-ниша - 13,3 м²
- 4 Прихожая - 11,8 м²
- 5 Санузел - 4,2 м²
- 6 Гардеробная - 2,9 м²

2	40,0
	72,2
	72,2

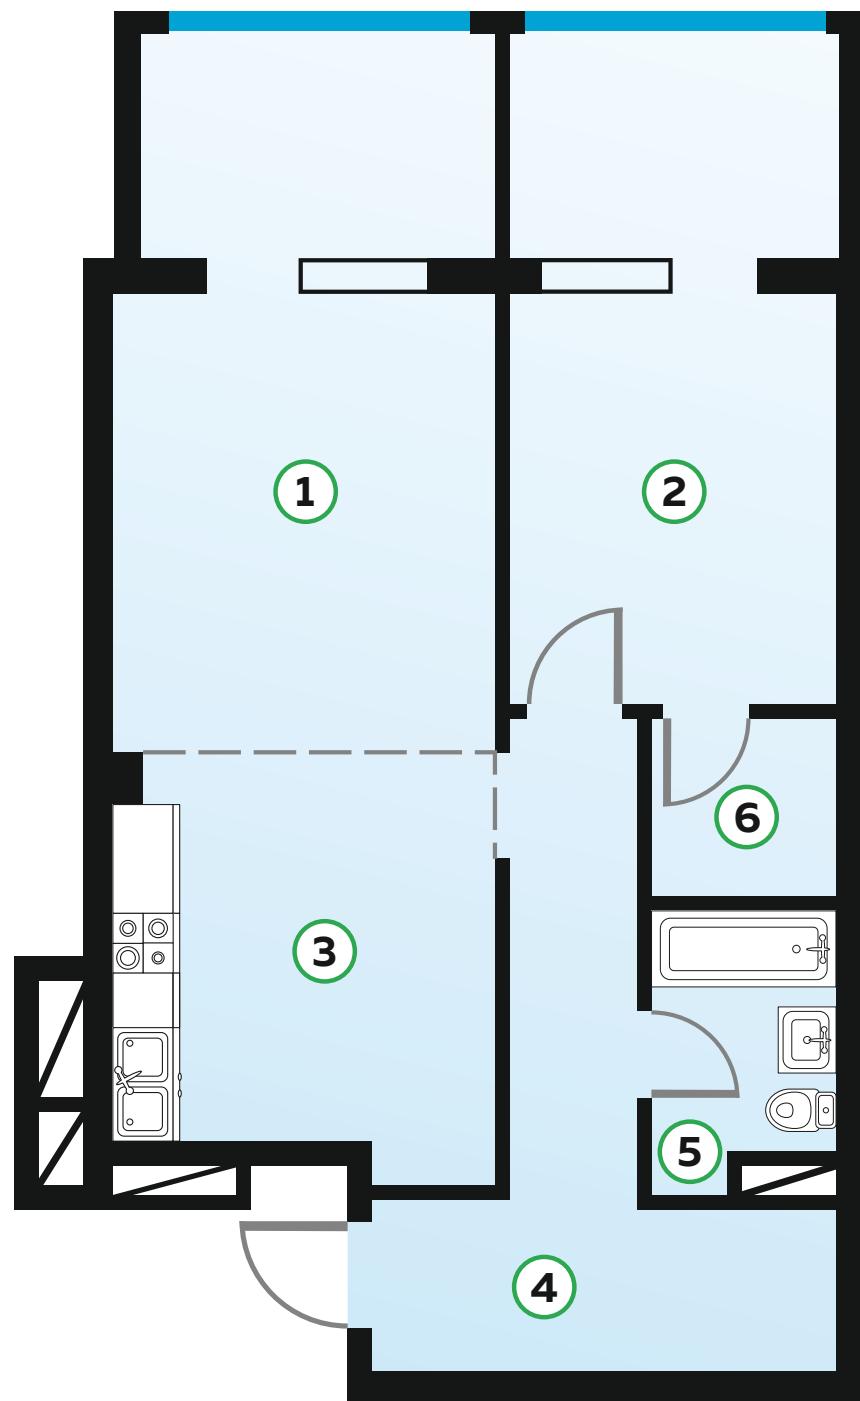

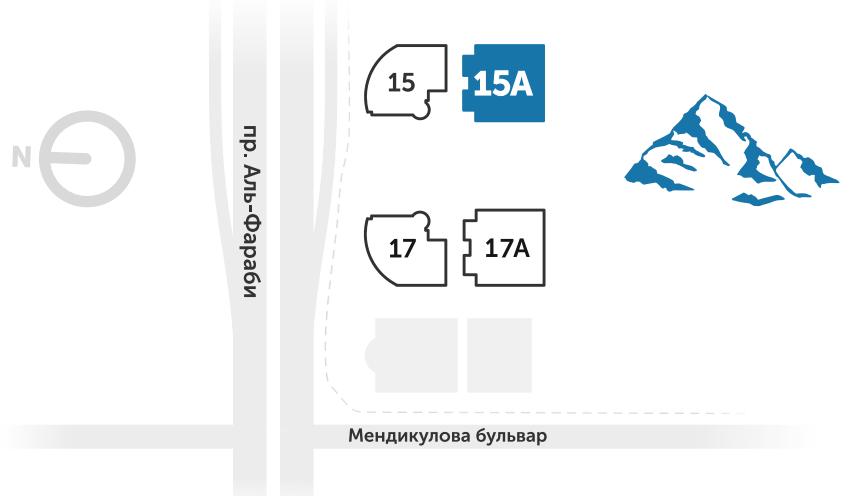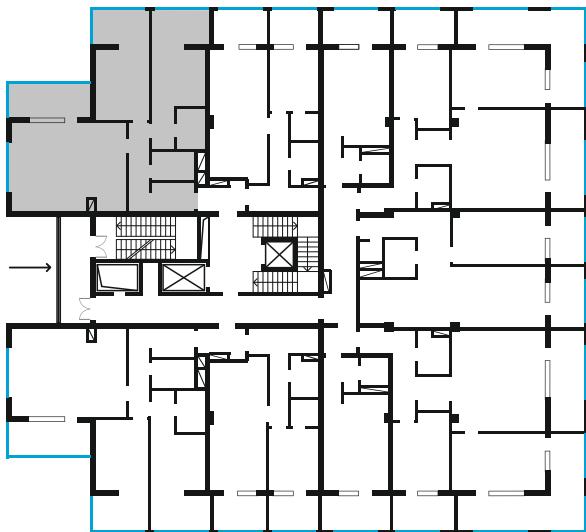

114,1 м²

3 комнатная квартира,

2, 3, 4 этаж

Блок 15А, северо-восточная
сторона

- 1 Гостиная - 39,6 м²
- 2 Спальня - 22,0 м²
- 3 Спальня 1 - 23,2 м²
- 4 Кухня-ниша - 8,2 м²
- 5 Коридор - 11,9 м²
- 6 Санузел - 4,4 м²
- 7 Санузел 1 - 4,8 м²

3	84,8
	114,1
	114,1

